
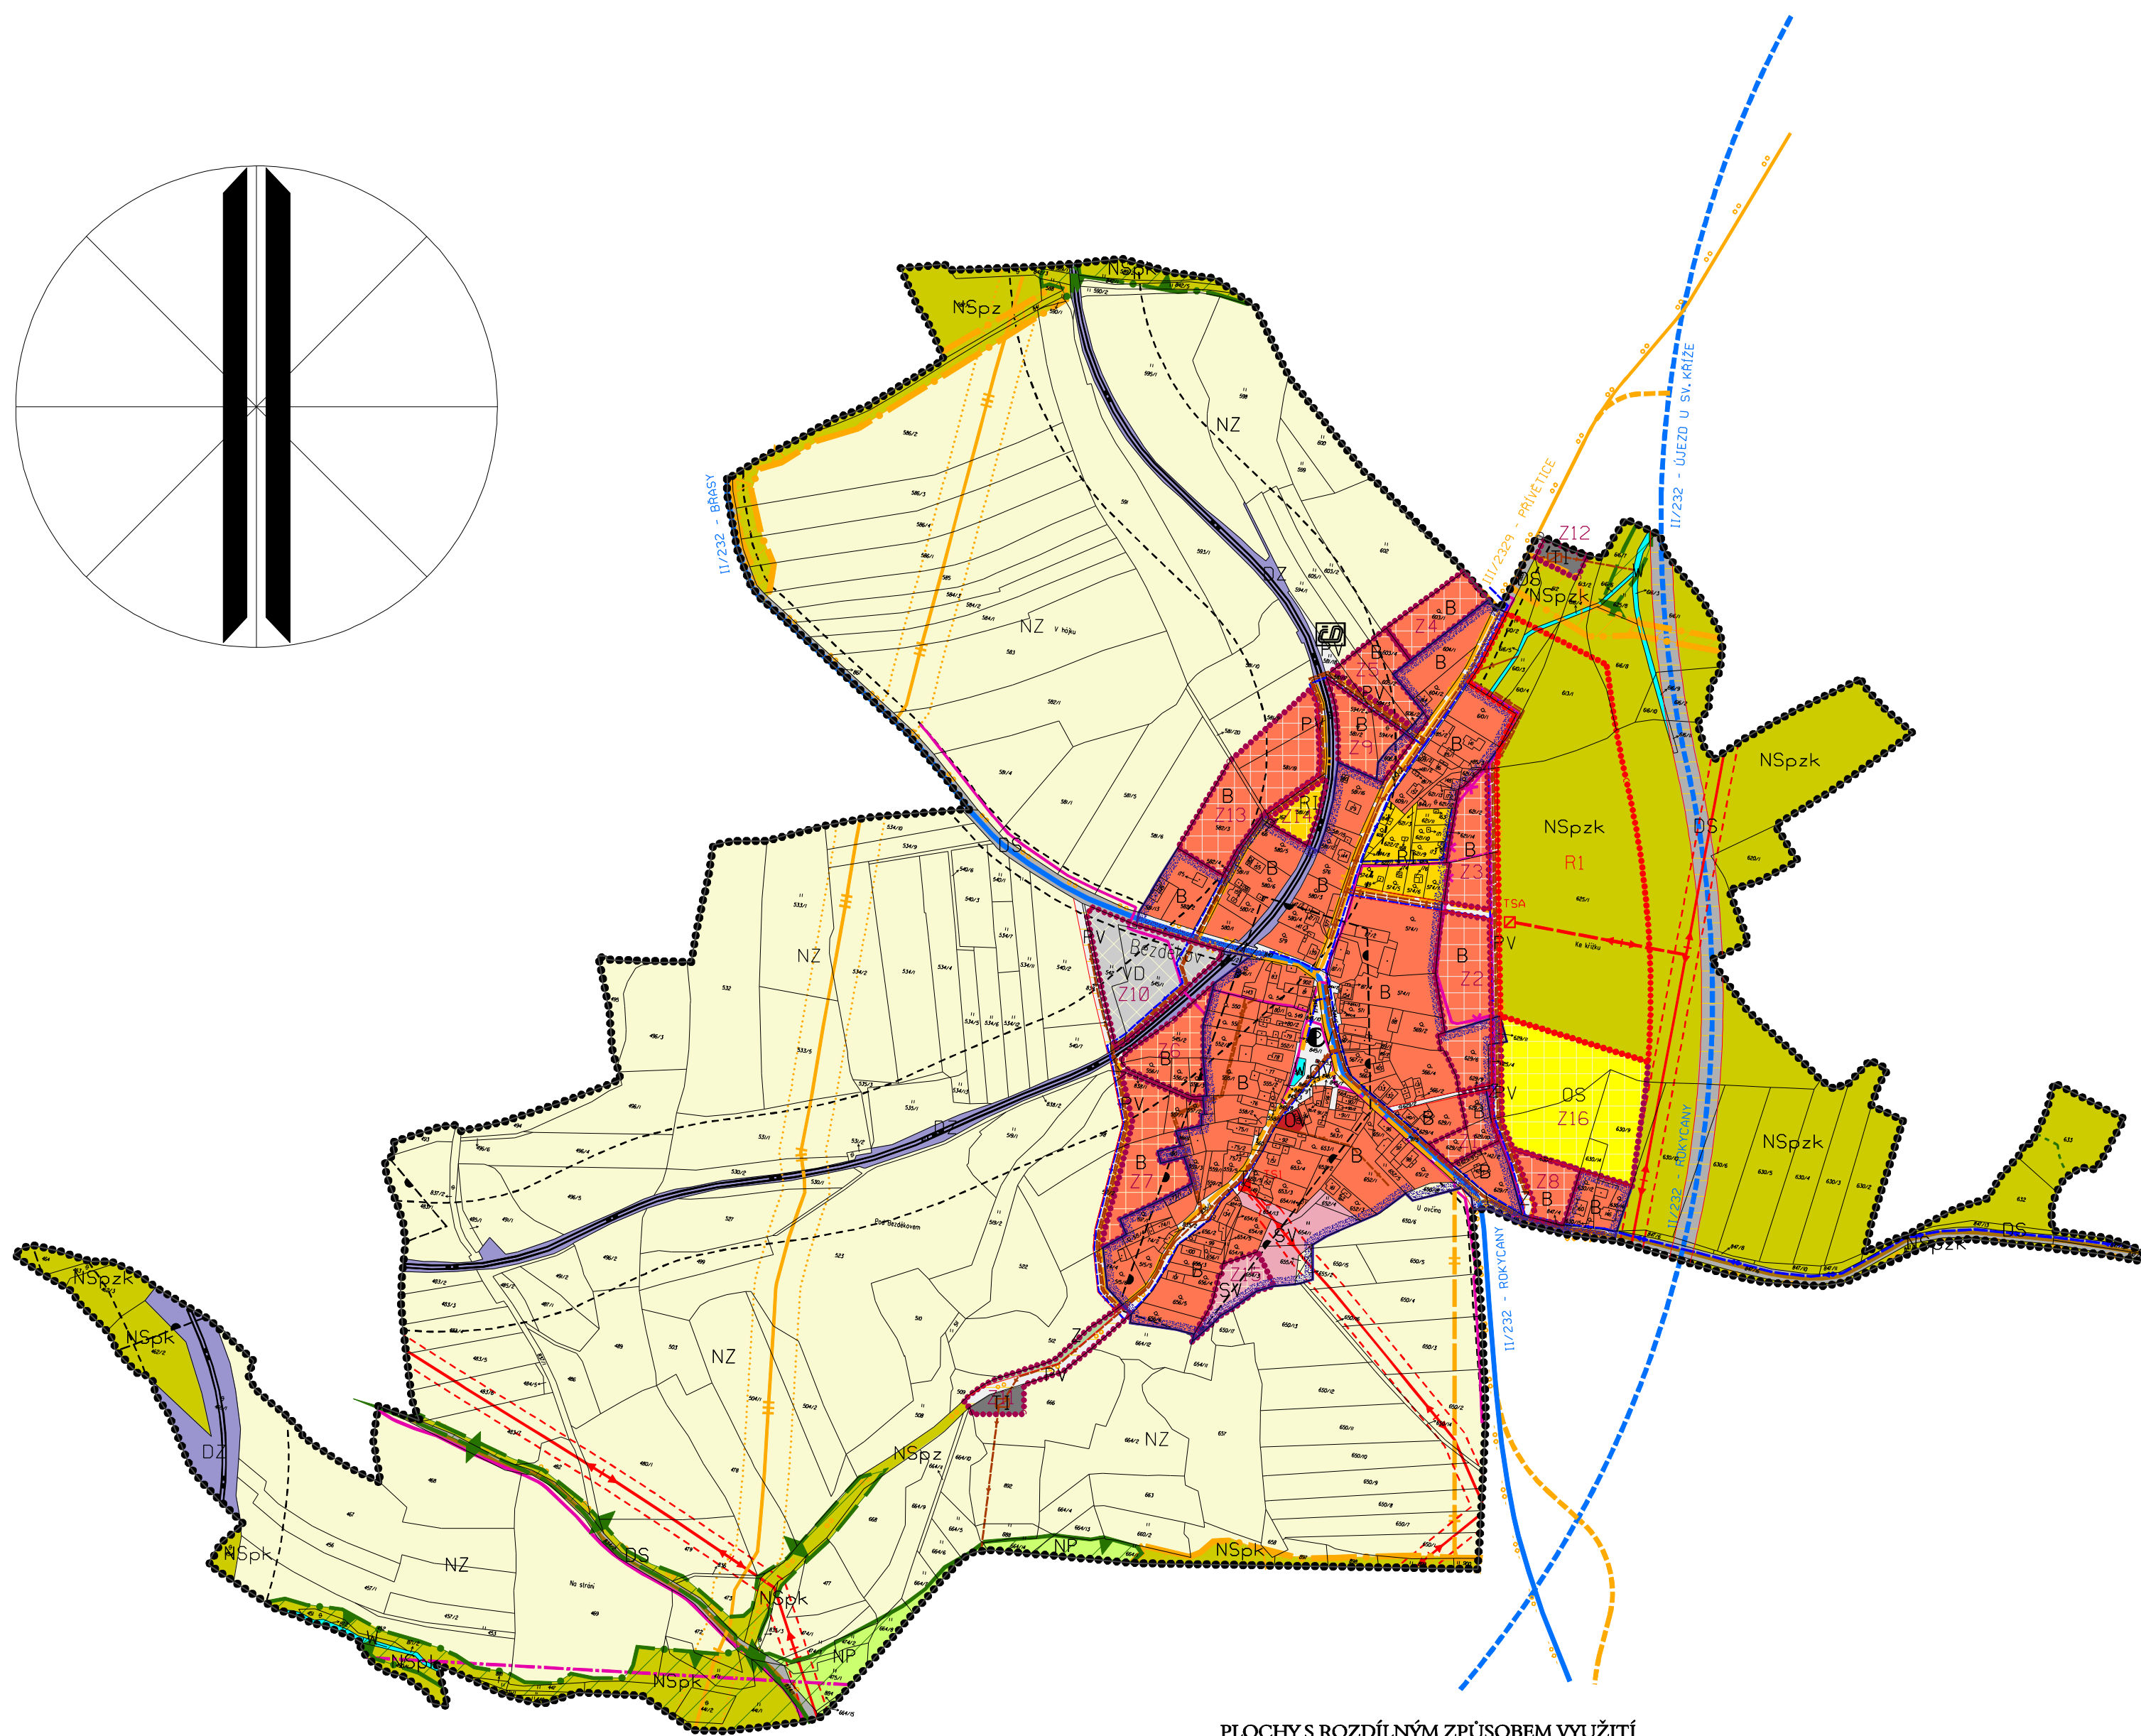


# ÚZEMNÍ PLÁN BEZDĚKOV

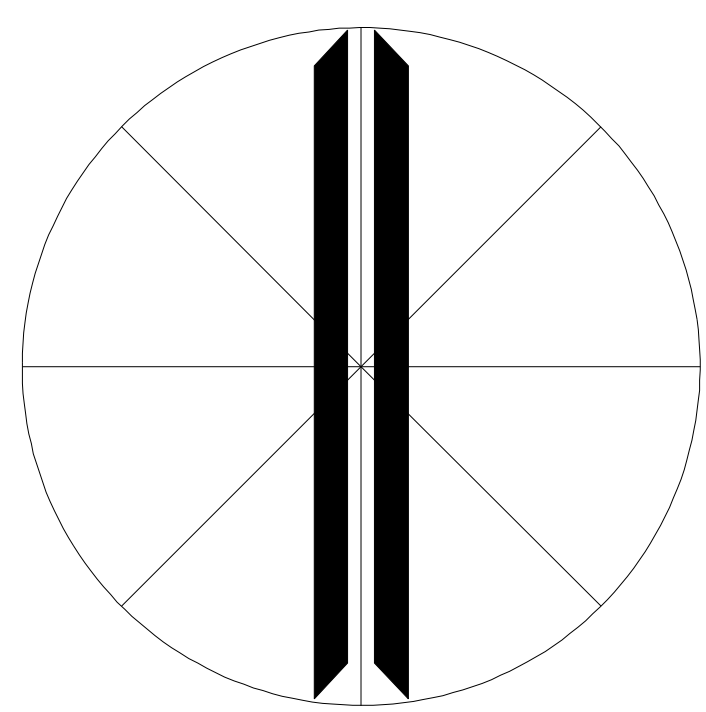

- HRANICE ŘEŠENÉHO ÚZEMÍ - OBCE-KATASTRU
- ZASTAVITELNÉ ÚZEMÍ K 10/2010
- ZASTAVITELNÉ PLOCHY
- ÚZEMNÍ REZERVY

## DOPRAVNÍ INFRASTRUKTURA

- SILNICE II.TŘÍDY
- SILNICE III.TŘÍDY
- MÍSTNÍ A ÚČELOVÉ KOMUNIKACE
- CYKLISTICKÉ TRASY
- ZASTÁVKA VEŘEJNÉ AUTOBUSOVÉ DOPRAVY
- ŽELEZNIČNÍ TRATĚ REGIONÁLNÍ
- ŽELEZNIČNÍ ZASTÁVKA

## TECHNICKÁ INFRASTRUKTURA

- VODOVODNÍ PŘÍVADĚČ
- VODOVOD PITNÝ
- KANALIZACE SPLAŠKOVÁ
- KANALIZACE DEŠŤOVÁ
- ČIŠTÍRNA ODPADNÍCH VOD
- PLYNOVOD VTL
- PLYNOVOD STL
- VEDENÍ VN DISTRIBUČNÍ - VRCHNÍ NEIZOLOVANÉ
- DISTRIBUČNÍ TRAFOSTANICE
- SĎELOVACÍ VEDENÍ
- RADIORELEVOVÁ TRASA

## LIMITY VYUŽITÍ ÚZEMÍ - KULTURNÍ LIMITY

- ARCHEOLOGICKÉ NALEZIŠTĚ

## LIMITY VYUŽITÍ ÚZEMÍ - VODNÍ HOSPODÁŘSTVÍ

- OPRÁVNĚNÝ PROSTOR PRO SPRÁVU VODNÍHO TORU  
PLOCHA VYHRAZENÁ PRO ÚPRAVU POKRAČUJÍCÍ K ŘEŠENÍM VODNÍHO TORU  
PŘI VÝROBNĚ SPRÁVĚ VODNÍHO TORU (JAK NA ÚČ. PRÁV.)

## LIMITY VYUŽITÍ ÚZEMÍ - PŘÍRODNÍ LIMITY

- OCHRANNÉ PÁSMO LESA  
100 M OD OKRAJE PLYNŮ DLE MĚŘENÍ OBECNÍHO KATASTRU (ZÁKON Č.246/1992 SB.)

## LIMITY VYUŽITÍ ÚZEMÍ - TECHNICKÉ LIMITY

- OP SILNICE II. A III. TŘÍDY  
100 M OD ÚČ. VYKONÁVACÍ ZÁKON Č.239/1998 SB.
- OP ŽELEZNIČNÍ TRATĚ REGIONÁLNÍ  
100 M OD ÚČ. KRAJNÍ KRAJNÍ ZÁKON Č.246/1992 SB.
- OP KANALIZAČNÍCH ŘADŮ  
1,00 M (ZÁKON Č.239/1998 SB.)
- OP VODOVODNÍCH ŘADŮ  
1,00 M (ZÁKON Č.239/1998 SB.)
- OP PLYNOVODU VTL  
4,00 M (PŘÍKAZNÍ ZÁKON Č.463/2006 SB.)
- BP PLYNOVODU VTL  
100 M OD PŘÍKAZNÍ ZÁKON Č.463/2006 SB.)
- OP PLYNOVODU STL  
1,00 M (ZÁKON Č.239/1998 SB.)
- OP VEDENÍ VN A TRAFOSTANICE - DISTRIBUČNÍ  
100 M OD OKRAJE VODNÍHO TORU (ZÁKON Č.246/1992 SB.)
- OP SĎELOVACÍHO VEDENÍ  
1,00 M OD POKRAČUJÍCÍ K ŘEŠENÍM VODNÍHO TORU (ZÁKON Č.246/1992 SB.)
- OP RADIORELEVOVÉ TRASY  
ZÁKON 2. SLEDOVACÍ MĚŘENÍ VÝŠEV ZÁSTAVBY

## ÚZEMNÍ SYSTÉM EKOLOGICKÉ STABILITY

- LOKÁLNÍ BIOCENTRUM
- LOKÁLNÍ BIOKORIDOR
- INTERAČNÍ PRVEK

## PLOCHY ROZLIČNÝM ZPŮSOBEM VYUŽITÍ

- | náležející plochy | oblasti plochy | popis  |
|-------------------|----------------|--|
| B1                | B1             | BYDLENÍ V RODINNÝCH DOMĚCH                           |
| B2                | B2             | REKREACE PLOCHY PODLEŽÍ STAVBY PRO RODINNOU REKREACI |
| B3                | B3             | OBČANSKÉ VYBAVENÍ VEŘEJNÁ INFRASTRUKTURA             |
| B4                | B4             | OBČANSKÉ VYBAVENÍ TRŽOVNICKÁ A VEŘEJNÁ PROSTRAVNÍ    |
| B5                | B5             | SMÍŠENÉ OBYTNÉ PLOCHY                                |
| B6                | B6             | DOPRAVNÍ INFRASTRUKTURA SILNIČNÍ                     |
| B7                | B7             | DOPRAVNÍ INFRASTRUKTURA DRÁŽNÍ                       |
| B8                | B8             | TECHNICKÁ INFRASTRUKTURA                             |
| B9                | B9             | VÝROBA A SKLADOVÁNÍ PRŮMYSLU A REMESLA VÝROBA        |
| B10               | B10            | ZELENĚ NA VEŘEJNÝCH PROSTRAVNÍCH                     |
| B11               | B11            | PLOCHY VODNÍ A VODOHOSPODÁŘSKÉ                       |
| B12               | B12            | PLOCHY ZEMĚDĚLSKÉ                                    |
| B13               | B13            | PLOCHY PŘÍRODNÍ                                      |
| B14               | B14            | PLOCHY SMÍŠENÉ NEZASTAVĚNÉHO ÚZEMÍ                   |

Všimněte si, že plochy jsou rozlišeny v jednotlivých územních částech území.  
Příloha 1  
Číslo územní části  
5

Ing. arch. Petr Leitl - UrbioProjekt	IČO 116 20366
ÚZEMNÍ PLÁN BEZDĚKOV ODŮVODNĚNÍ	178114 170
KOORDINACE VÝŠEV	11 5000